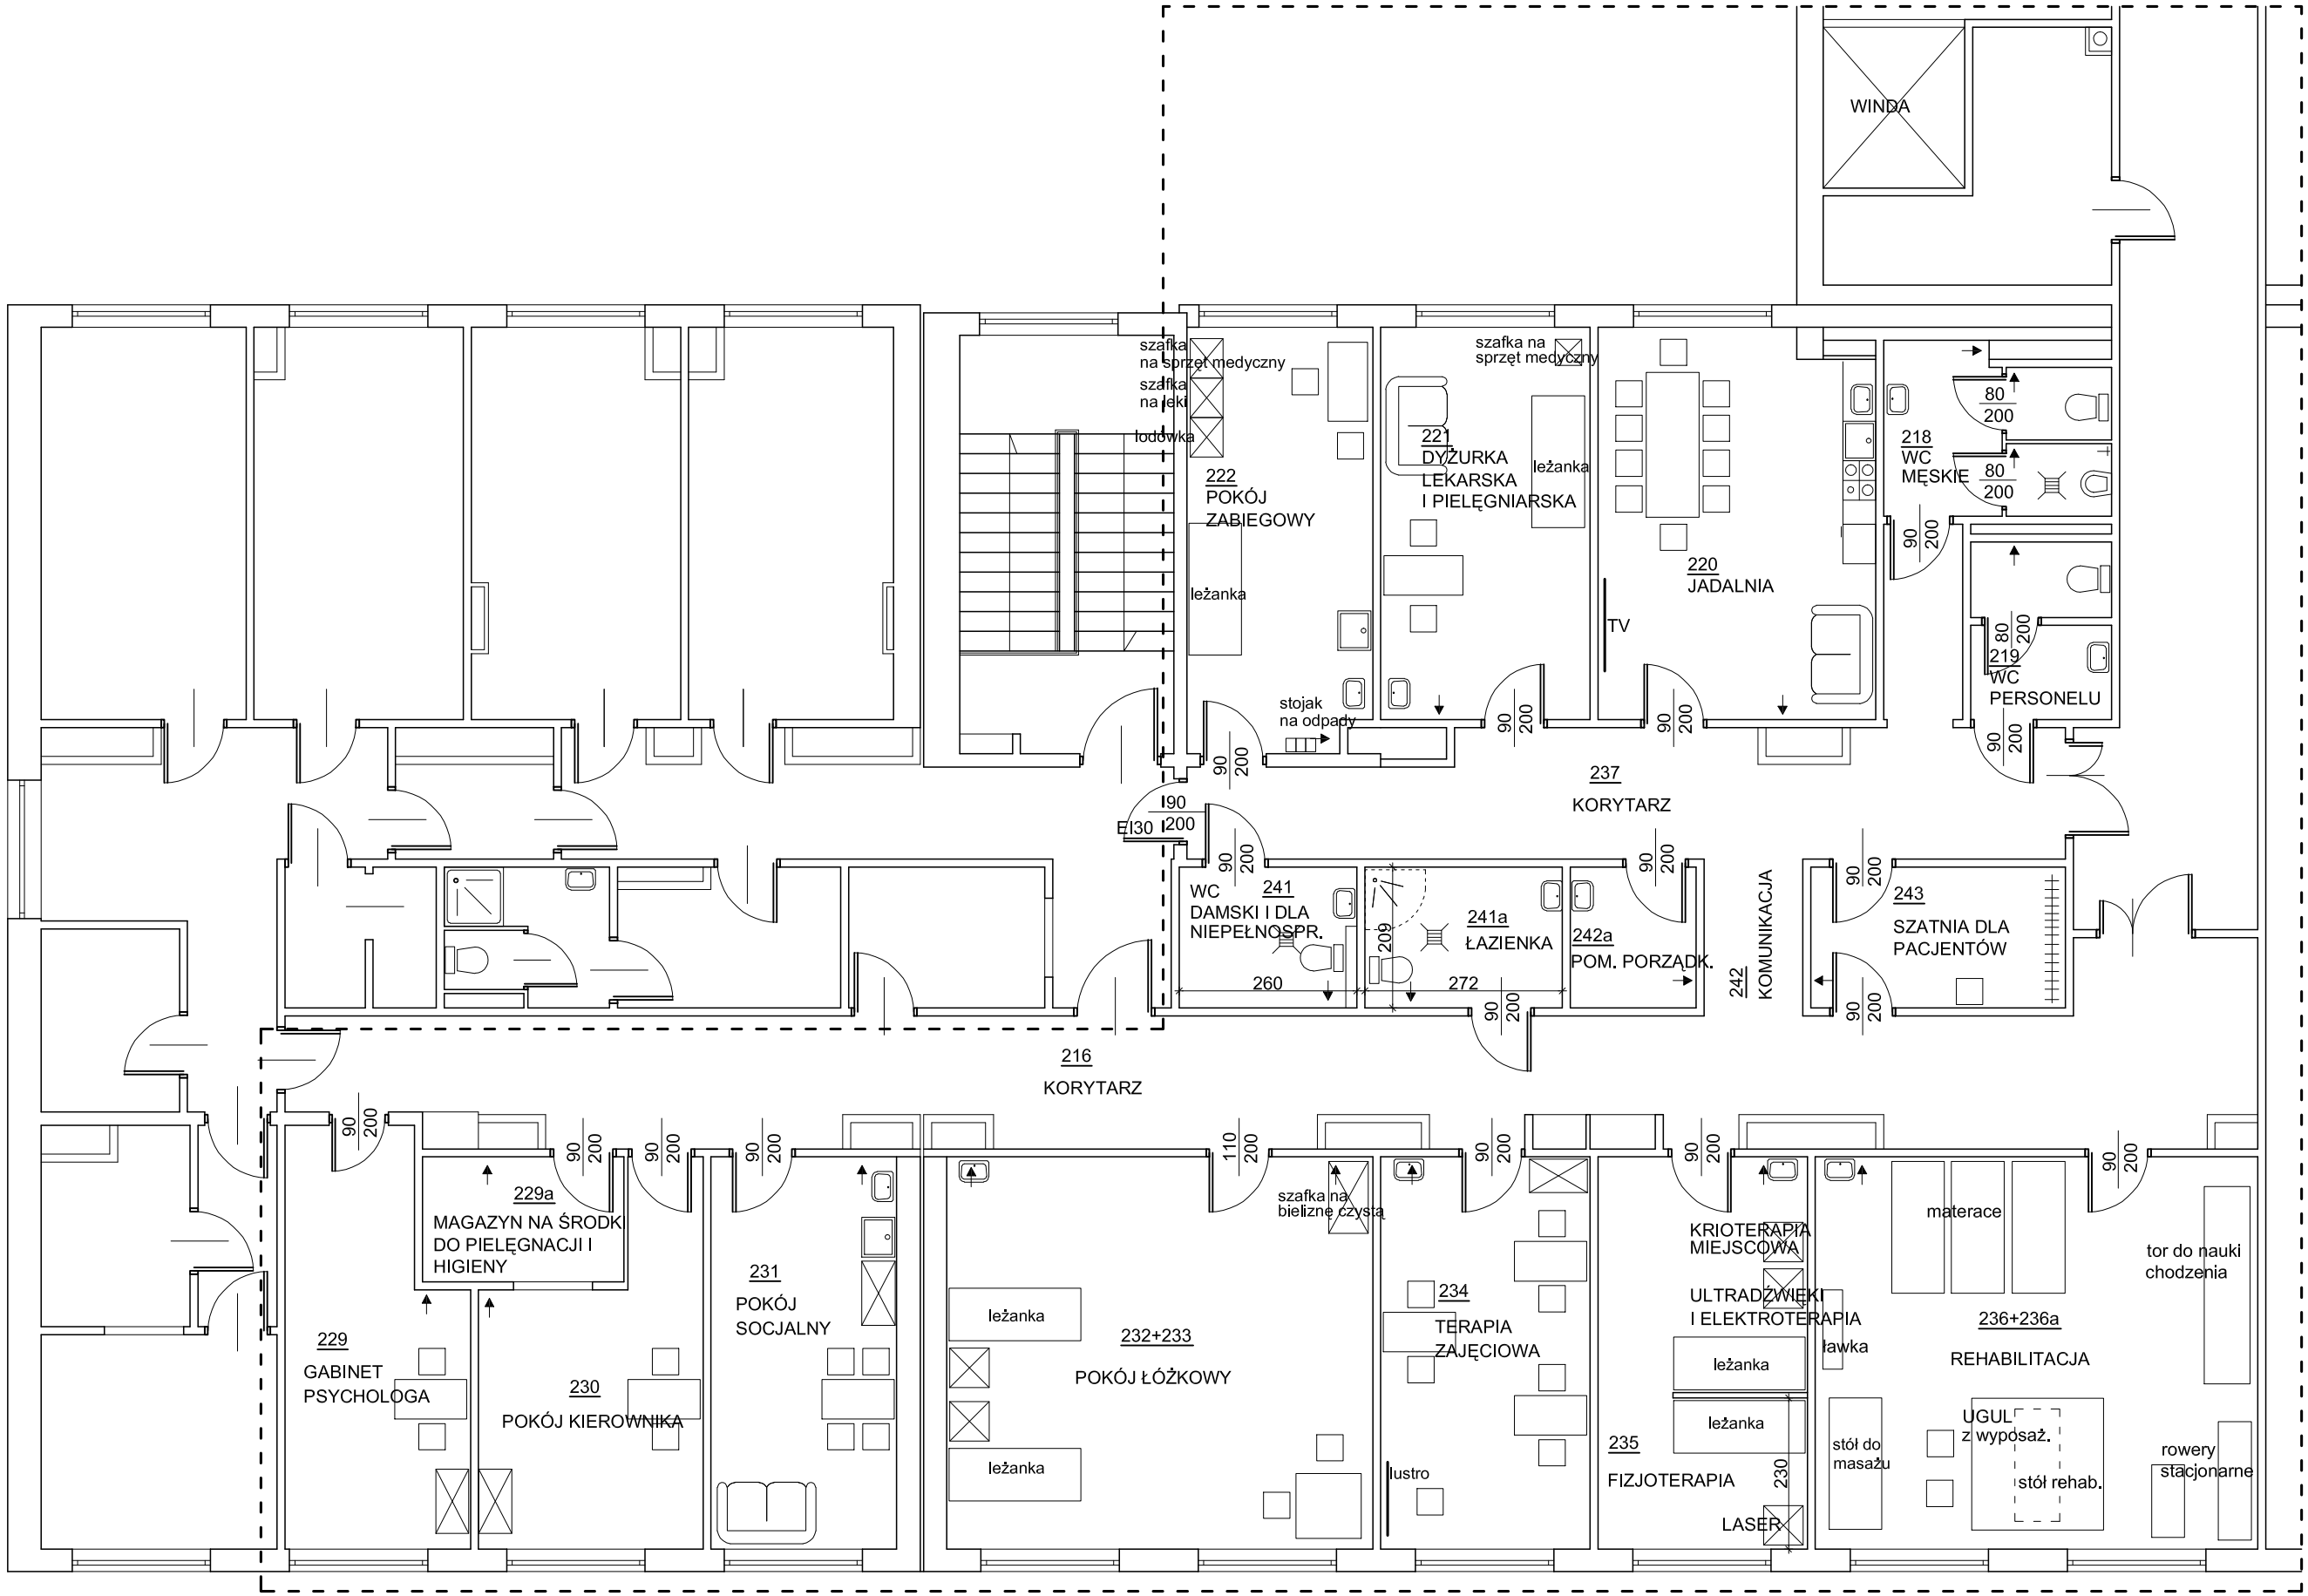


## LEGENDA

- - - - - - OBSZAR OPRACOWANIA DDOM

218 ...243 NUMERY POMIESZCZEŃ WG NUMERACJI DOKUMENTACJI ARCHIWALNEJ

| | | | |
|---|---|---|---|
| Temat opracowania | ZMIANA SPOSOBU UŻYTKOWANIA POMIESZCZEŃ STACJI SANITARNO - EPIDEMIOLOGICZNEJ NA POMIESZCZENIA DZIENNEGO DOMU OPIEKI MEDYCZNEJ | | |
| Lokalizacja inwestycji | SAMODZIELNY PUBLICZNY SPECJALISTYCZNY SZPITAL ZACHODNI IM. JANA PAWŁA II GRODZISK MAZOWIECKI, UL. DALEKA 11 | | |
| Tytuł rysunku | WYPOSAŻENIE RZUT POZIOMU ± 0.00 | | Projektant: |
| Data VI.2016 | Skala | Nr rys. 2 | |