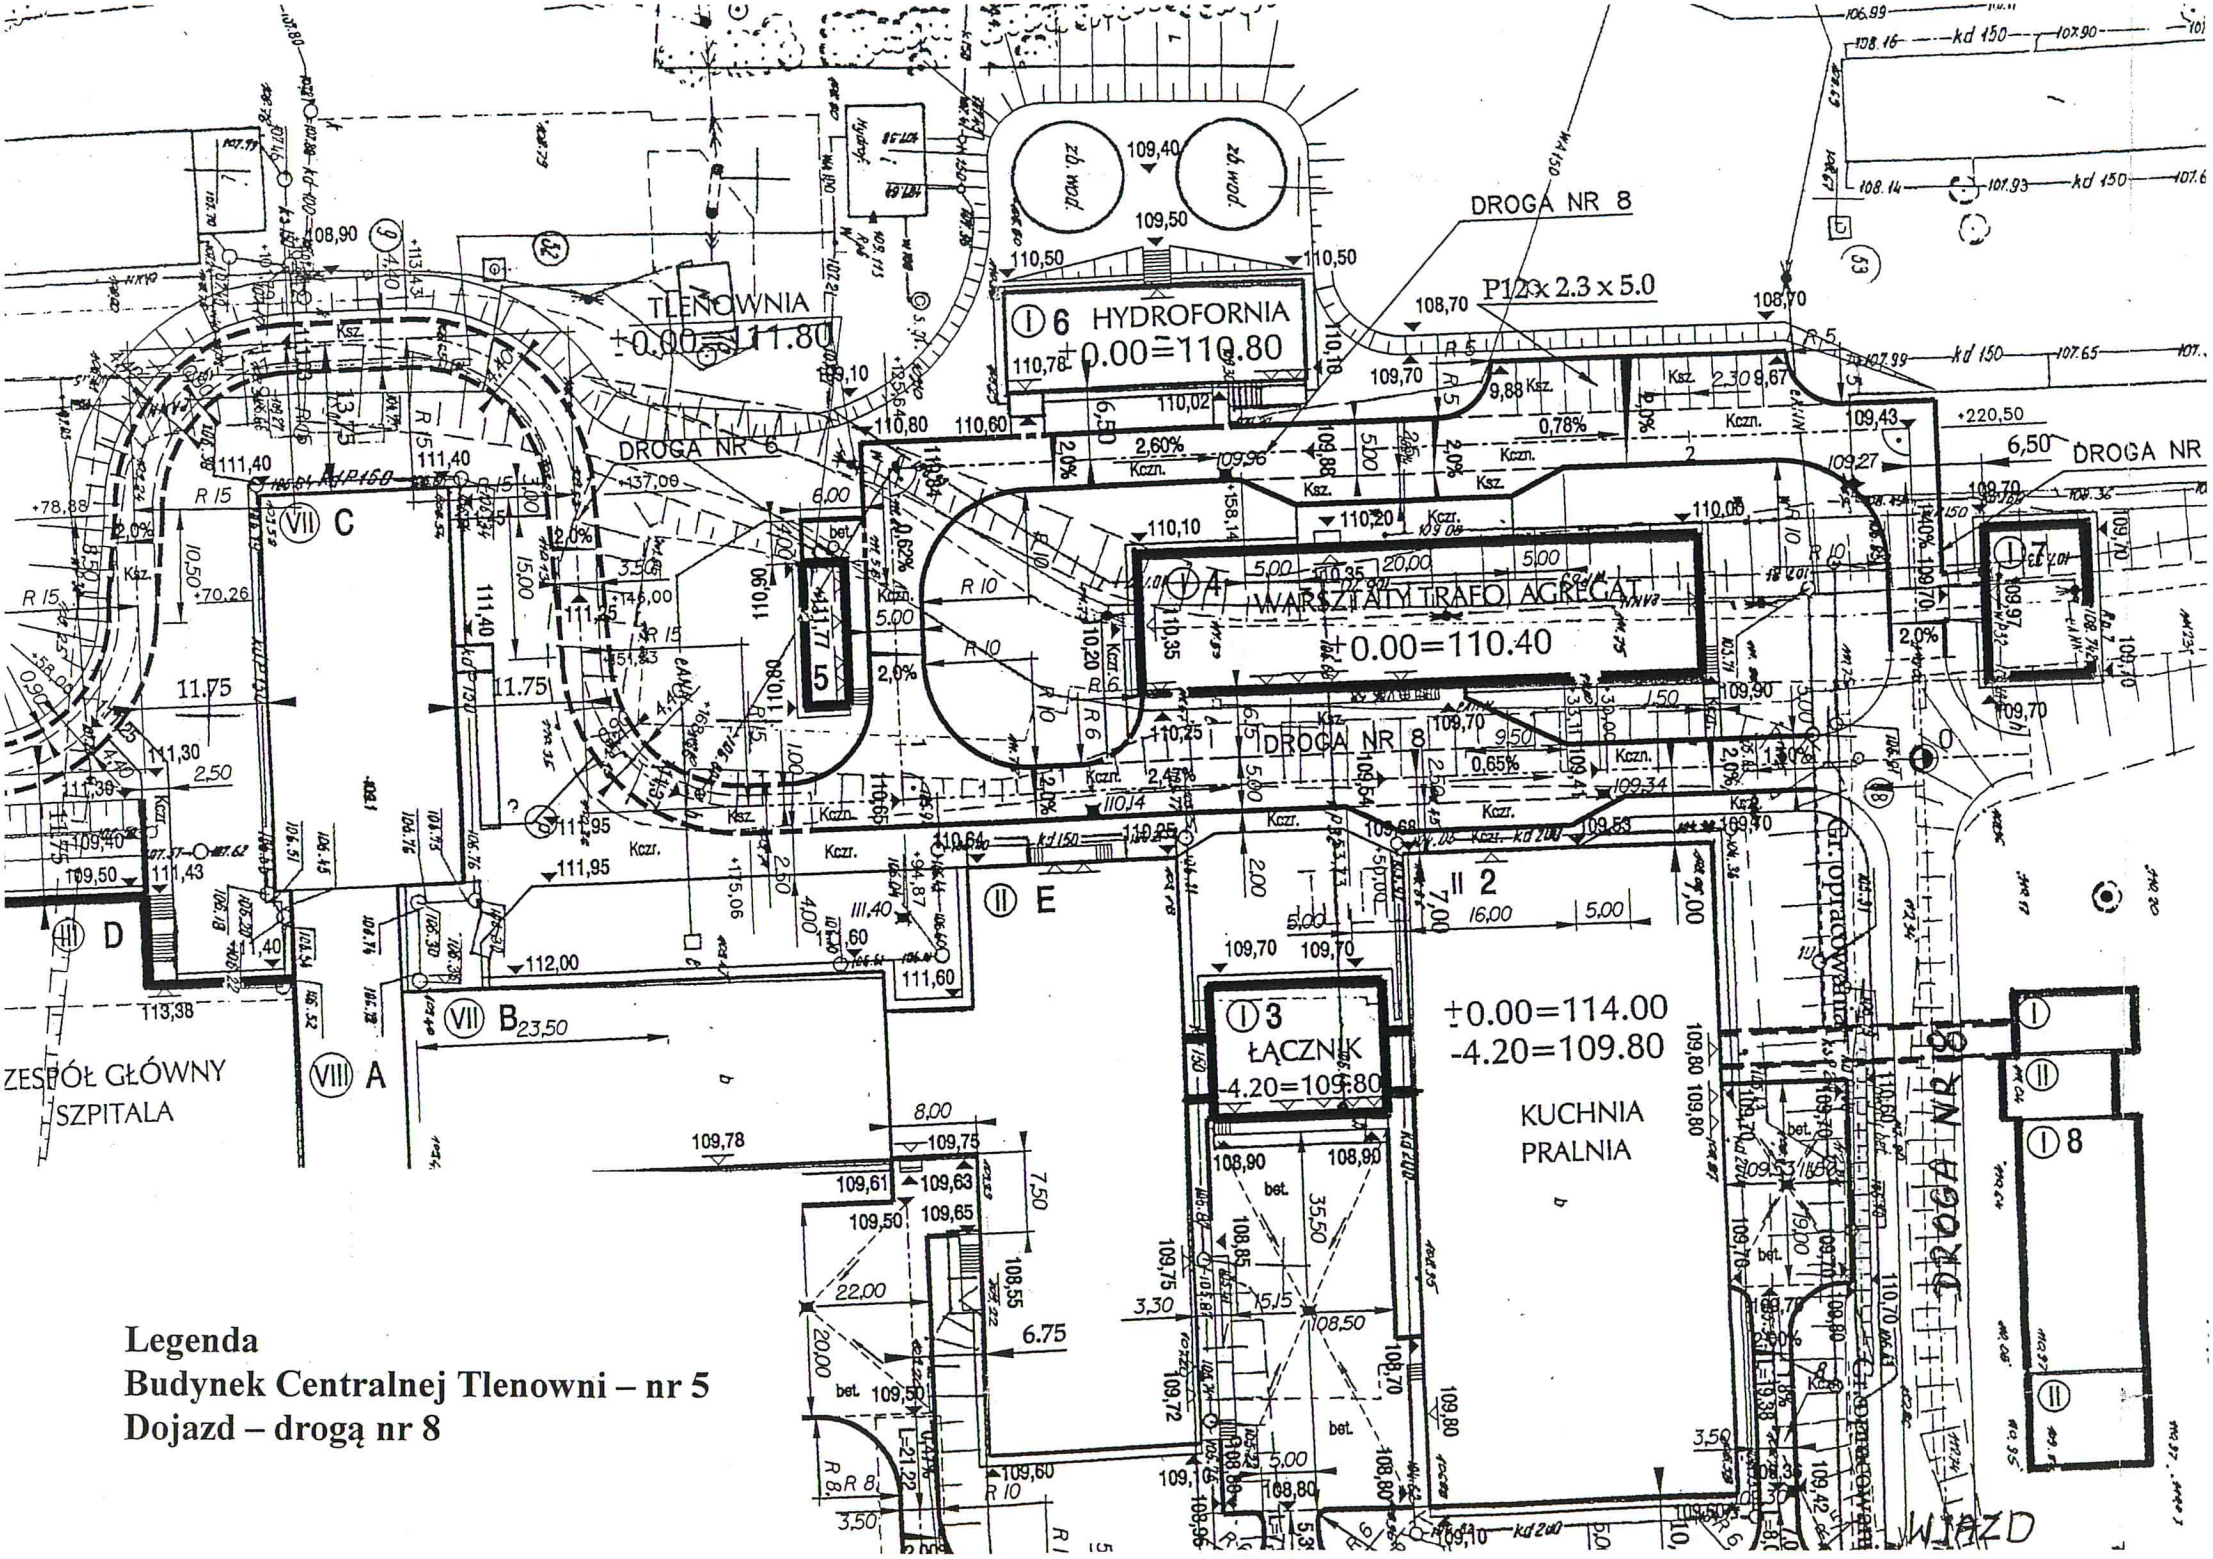
TLENOWNIA
±0.00=111.80
6 HYDROFORNIA
±0.00=110.80
DROGA NR 8
P120x 2.3 x 5.0
DROGA NR 6
4 WARSZTATY TRAFO AGREGAT
±0.00=110.40
DROGA NR 8
3 ŁĄCZNIK
-4.20=109.80
±0.00=114.00
-4.20=109.80
KUCHNIA
PRALNIA
ZESPÓŁ GŁÓWNY
SZPITALA
WJAZD
Legenda
Budynek Centralnej Tlenowni – nr 5
Dojazd – drogą nr 8